


PIANTA PIANO TERRA - scala 1:100

sez. quota +3,80 m

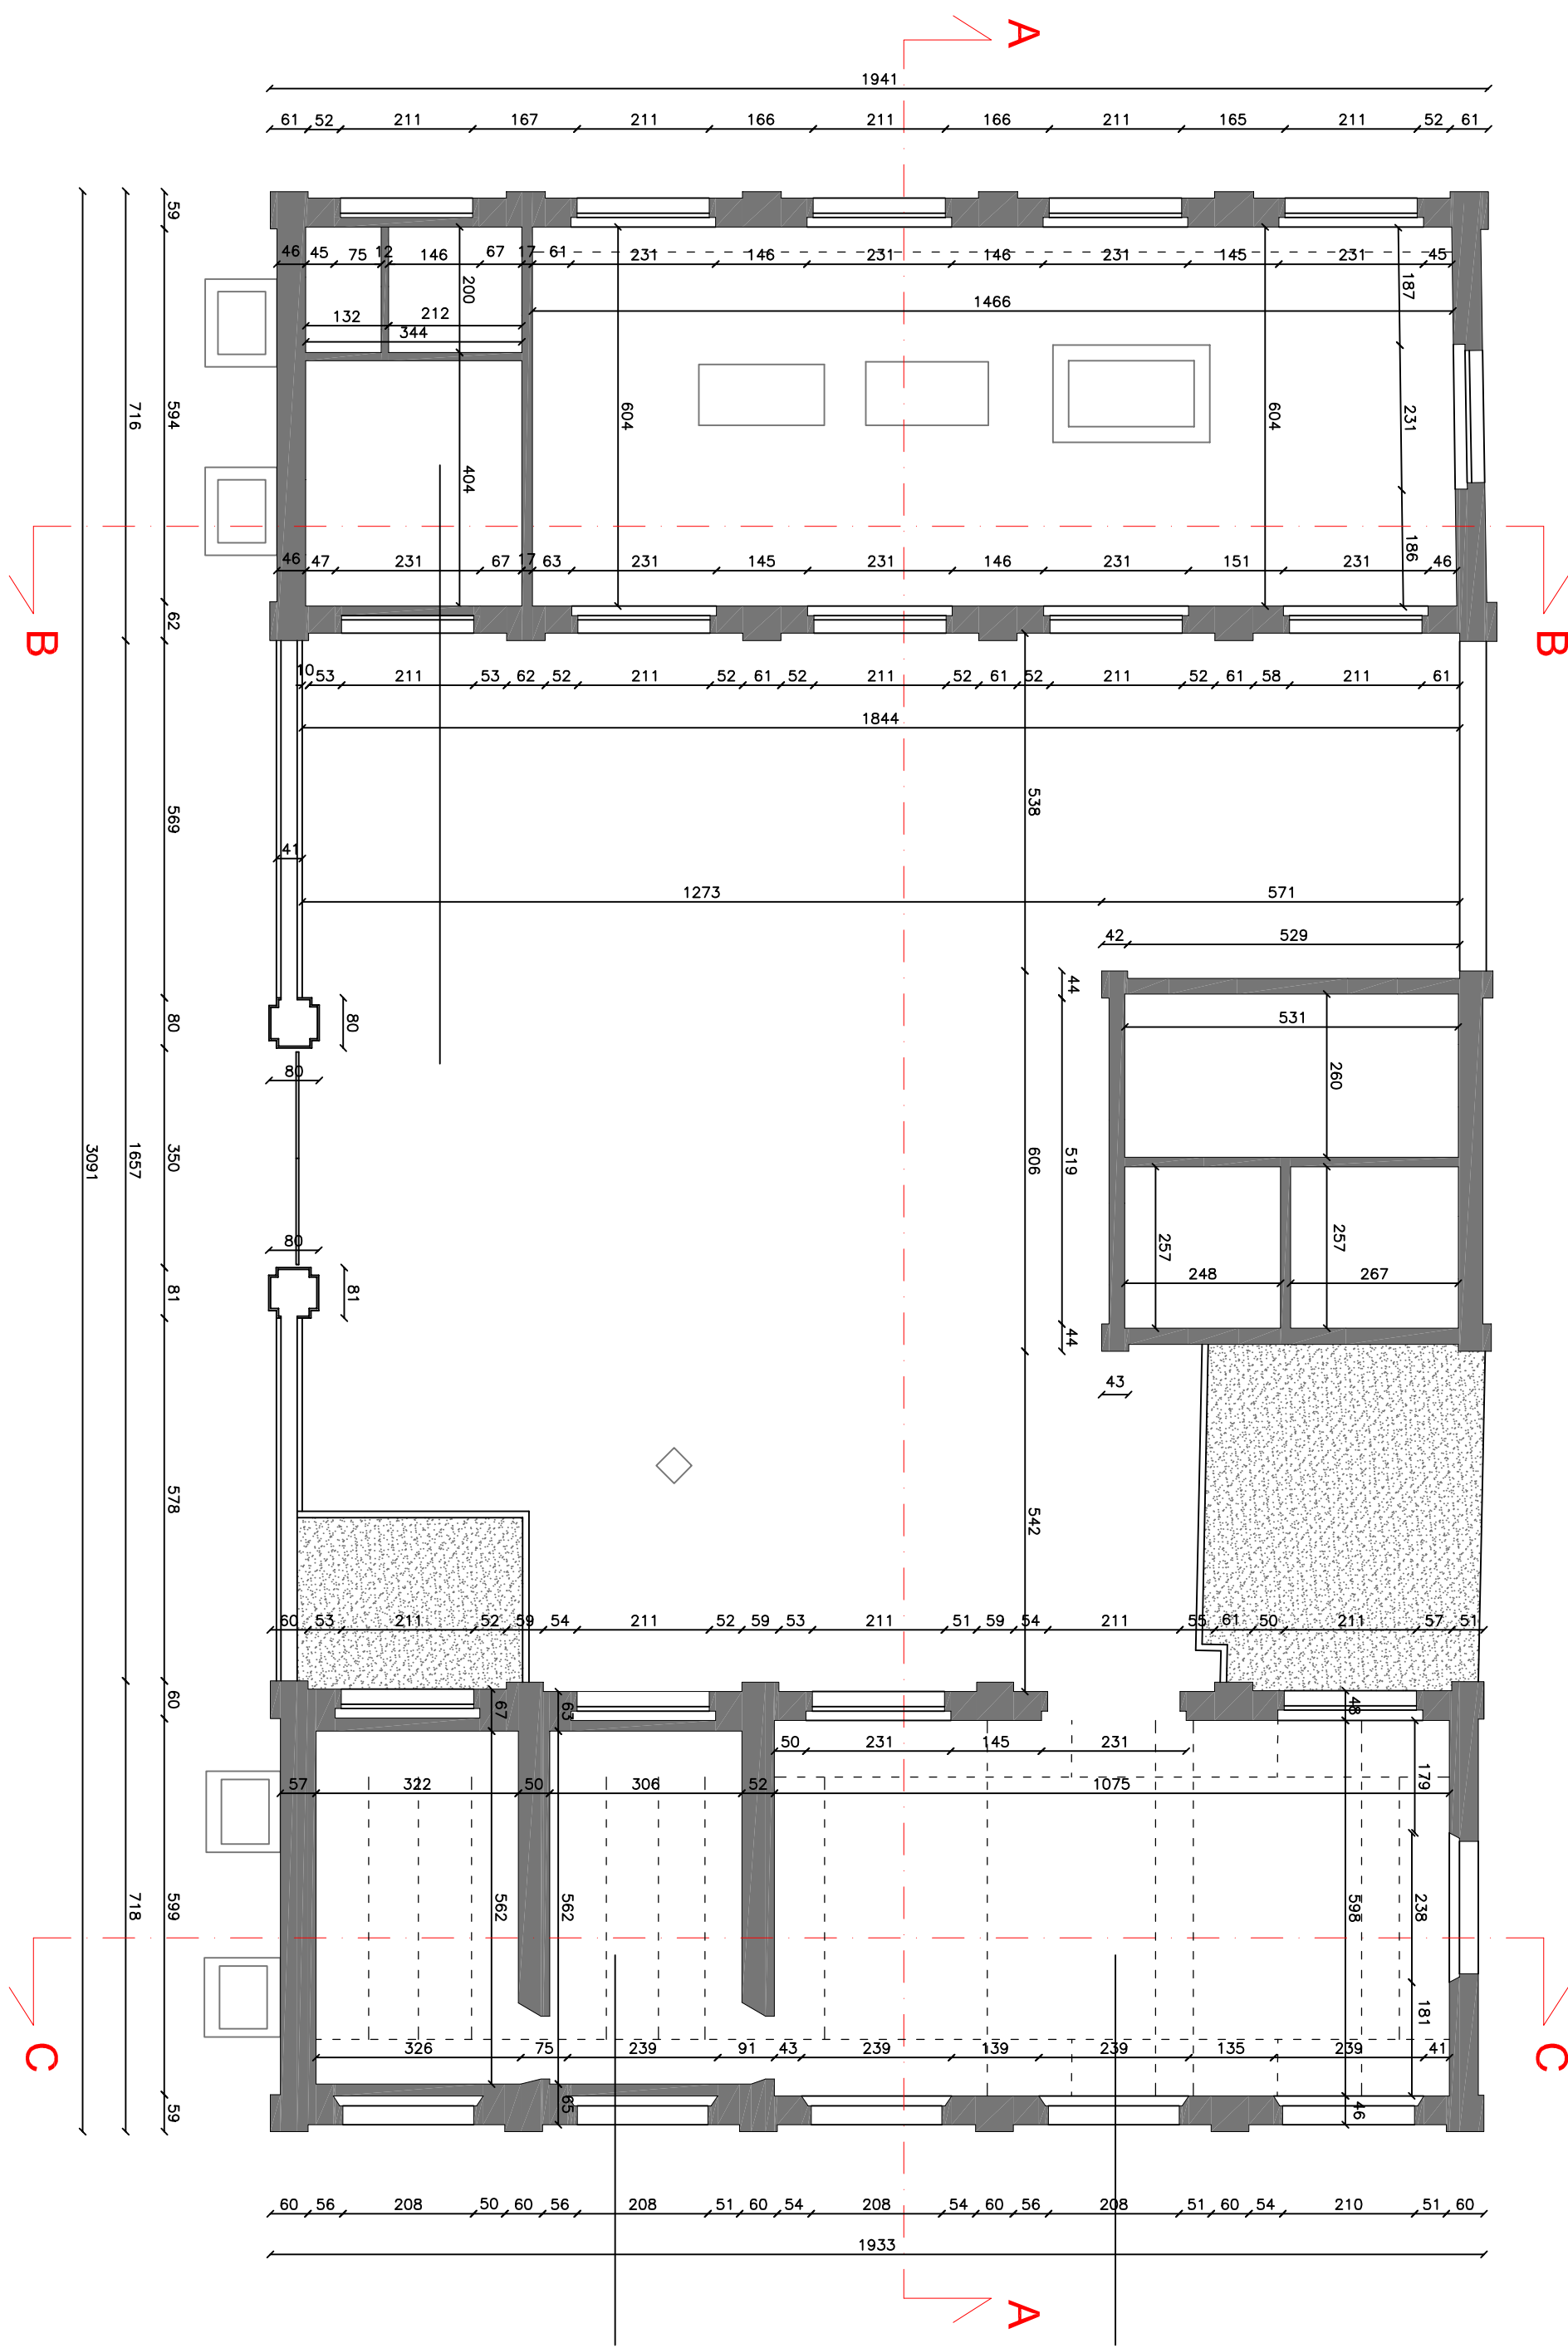

PIANTA PIANO INTERRATO - scala 1:100

